

LICEO SCIENTIFICO "G. GALILEI" – PESCARA

VIA VESPUCCI PLESSO A — PIANO TERRA



LEGENDA:



= Estintore




= Naspo



= Uscite



= Direzione Vie di Esodo

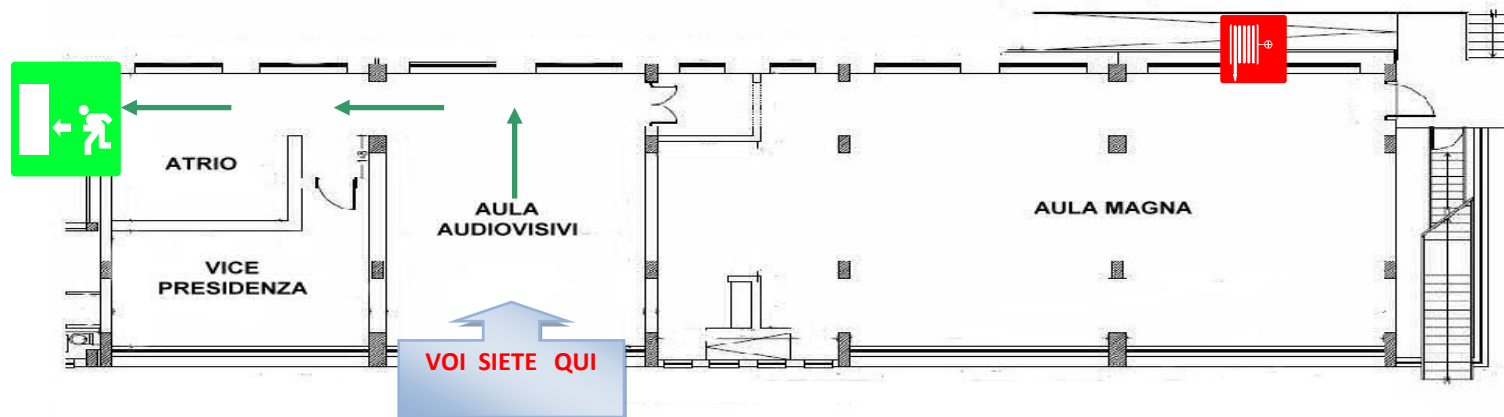

PLANIMETRIA DELLA STRUTTURA CON INDICAZIONE DELLE VIE DI ESODO E PRESIDI ANTINCENDIO (ESTINTORI - NASPI).