


LICEO SCIENTIFICO "G. GALILEI" – PESCARA


VIA VESPUCCI PLESSO A — PIANO TERRA




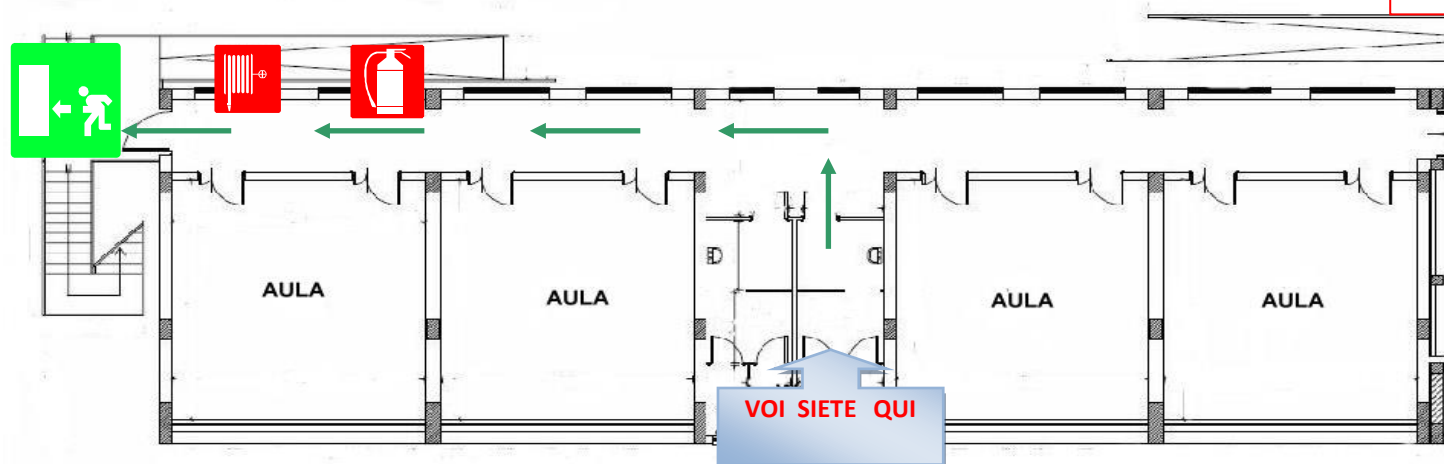
LEGENDA:

 = Estintore

 = Naspo

 = Uscite

 = Direzione Vie di Esodo



PLANIMETRIA DELLA STRUTTURA CON INDICAZIONE DELLE VIE DI ESODO E PRESIDI ANTINCENDIO (ESTINTORI - NASPI).